

**Схема расположения земельного участка
на кадастровом плане территории
кадастрового квартала
73:20:050301**

УТВЕРЖДЕНА

Постановлением Администрации муниципального образования «Цильинский район» Ульяновской области

No


Условный номер земельного участка		73:20:050301:3У1	
Площадь земельного участка		1502 м ²	
Адрес земельного участка: Ульяновская область, Цильнинский район, МО «Большенагаткинское сельское поселение» с. Большое Нагаткино			
Обозначение характерных точек границ	Координаты, м (МСК-73)		
	X	Y	
1	2	3	
n1	529700.36	2228912.4	
n2	529698.54	2228942.55	
n3	529648.83	2228939.23	
n4	529650.41	2228909.3	
n1	529700.36	2228912.4	

Категория земельного участка: земли населенных пунктов

Территориальная зона земельного участка: Ж-1Б отдельно стоящие жилые дома с возможностью содержания домашнего скота и птицы

Вил разрешенного использования: для индивидуального жилищного строительства

План границ земельного участка. Масштаб 1:2000

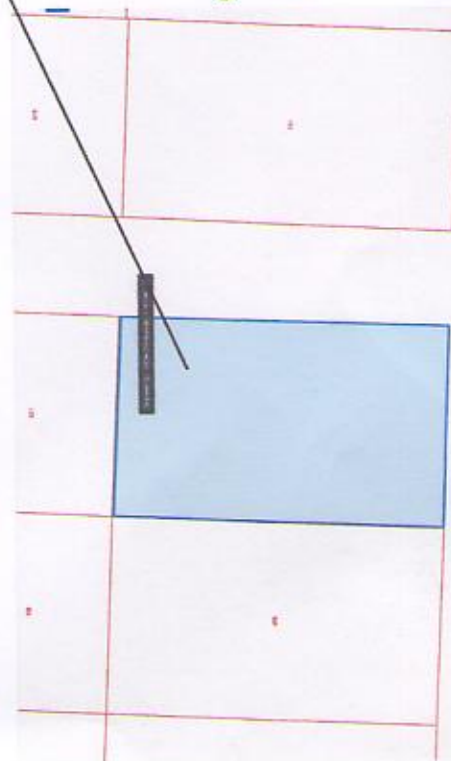

Примечание:

Доступ к образуемому земельному участку :ЗУ1 обеспечен через земли общего пользования.

Образуемый земельный участок :ЗУ1
охранной зоной не обременен.

На образуемом земельном участке :3У1 объекты капитального строительства не расположены.

Ситуационный план



Условные обозначения:

- граница
- кадастровые кварталы
- земельные участки
- объекты капитального строительства
- территориальные зоны
- зоны с особыми условиями