

Схема расположения земельного участка или земель

МСК-73, зона 2

УТВЕРЖДЕНА

(наименование документа об утверждении, включая наименование
или органов местного самоуправления, принявших решение)

от _____ № _____

73:20:041206

Условный номер земельного участка: :3У1		
Площадь земельного участка: 1685 кв.м		
Описание характерных точек		
№	X	Y
н6	528402.53	2226262.30
н5	528396.44	2226239.27
н10	528402.58	2226237.60
н11	528466.13	2226221.08
н12	528472.13	2226243.13
н6	528402.53	2226262.30


Категория земель	Земли населенных пунктов
Территориальная зона	Ж1-Зона застройки индивидуальными жилыми домами
Вид разрешенного использования	Ведение садоводства

Условные обозначения

- Часть границы, местоположение которой определено при выполнении кадастровых работ
- :100 - Кадастровый номер земельного участка
- - Характерная точка границы земельного участка, сведения о которой отсутствуют в ЕГРН, местоположение которой определено при кадастровых работах (ценовая характерная точка)
- 73:20:041206 - Номер кадастрового квартала

Масштаб

решение об утверждении схемы)

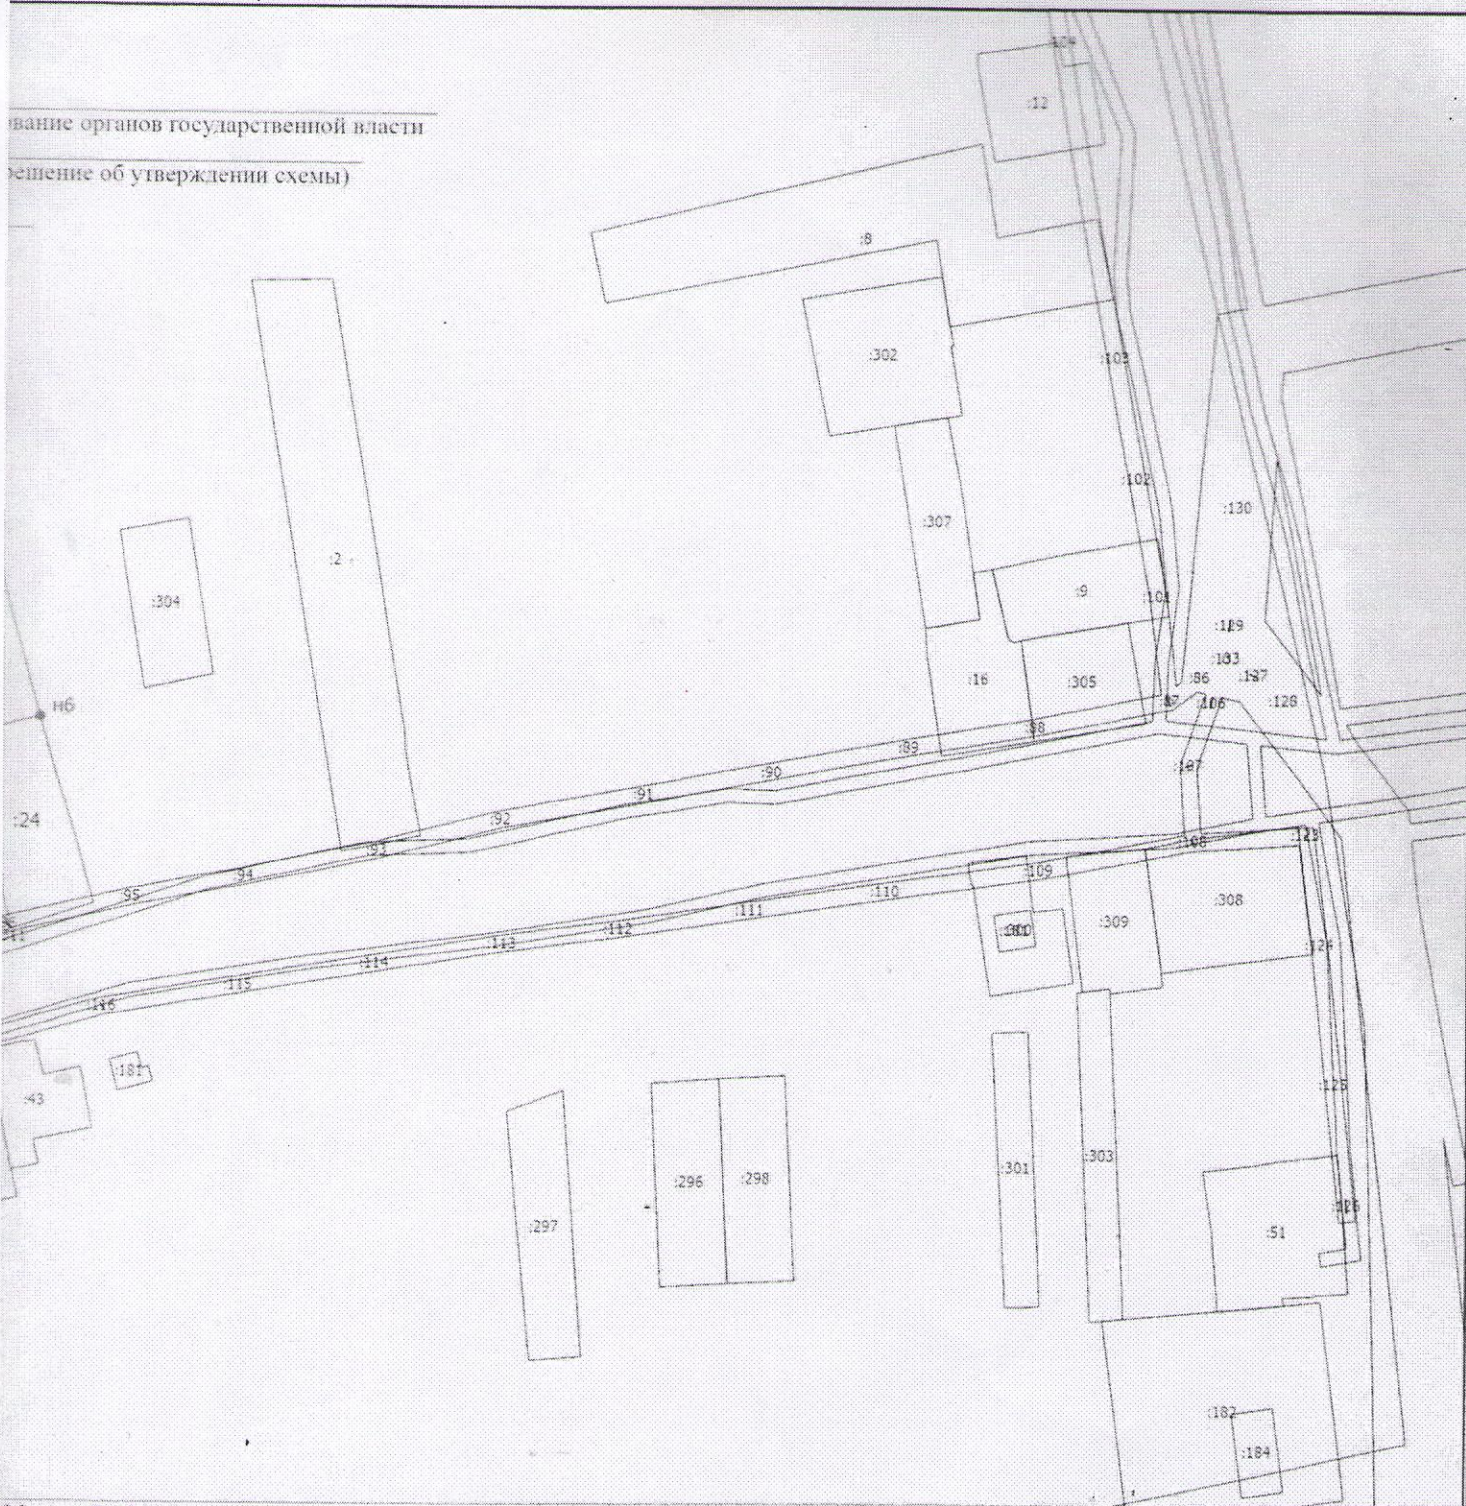

Масштаб 1:2100

- | | |
|-----|--|
| н1 | - Обозначение новой характерной точки |
| ЗУ1 | - Часть границы, сведения ЕГРН о которой позволяют однозначно определить ее положение на местности |
| | - образуемый земельный участок |