


Схема расположения земельного участка или земельных участков на кадастровом плане территории

КАДАСТРОВЫЙ ПЛАН ТЕРРИТОРИИ
 19 октября 2021 г. №КУ/ВН-002/2021-139074220
 Номер кадастрового квартала: 73:20:040605

План (чертеж, схема) земельных участков, зданий, сооружений, объектов незавершенного строительства, расположенных в кадастровом квартале:

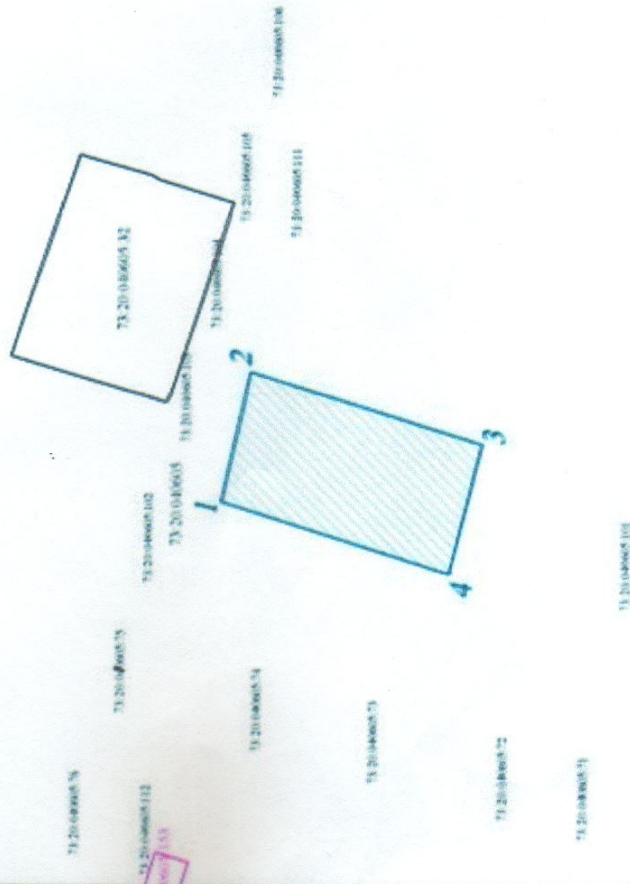

Начальная отдел (подписанное должностное лицо) _____ М.П. _____ / И.В. Сырцова / (подпись, должность)

Масштаб: 1:2000

Земельный участок 73:20:040605:ЗУ1 площадью 2700 кв.м образуется из части неразграниченных земель, находящихся в государственной собственности и расположенный в Ульяновской области, р-н Целинный, с. Новые Тимирязи, ул. Комсомольская. Доступ к образуемому земельному участку будет обеспечиваться через земли общего пользования.

Утверждена

от _____ № _____

Ситуационный план образуемый земельный участок

Условный номер земельного участка 73:20:040605:ЗУ1		
Площадь земельного участка = 2700 кв.м		
Обозначение характерных точек границы	Координаты (МСК-73)	
	X	Y
1	531941.29	2221662.11
2	531932.90	2221700.00
3	531865.74	2221679.29
4	531875.08	2221641.66
1	531941.29	2221662.11



УСЛОВНЫЕ ОБОЗНАЧЕНИЯ

- границы вновь образуемого земельного участка;
- кадастровый номер.
- границы земельных участков в соответствии с кадастровым планом территории;
- границы объектов капитального строительства в соответствии с кадастровым планом территории;
- границы кадастрового квартала;
- красные линии.

Категория земельного участка	Земли населенных пунктов
Информация о градостроительном регламенте, территориальной зоне согласно Правилам землепользования и застройки Ульяновской области, Целинный район, МО "Вольногаврильское сельское поселение"	Ж1 - Земля застройки индивидуальными жилыми домами
Вид разрешенного использования земельного участка	ЗУ1 - Для ведения личного подсобного хозяйства (приусадебный земельный участок)