


Схема расположения земельного участка
на кадастровом плане территории
кадастрового квартала 73:20:061705, расположенного по адресу :
Ульяновская область, Цильинский район, с. Степное Анненково

Утверждена
Постановлением

от _____ № _____

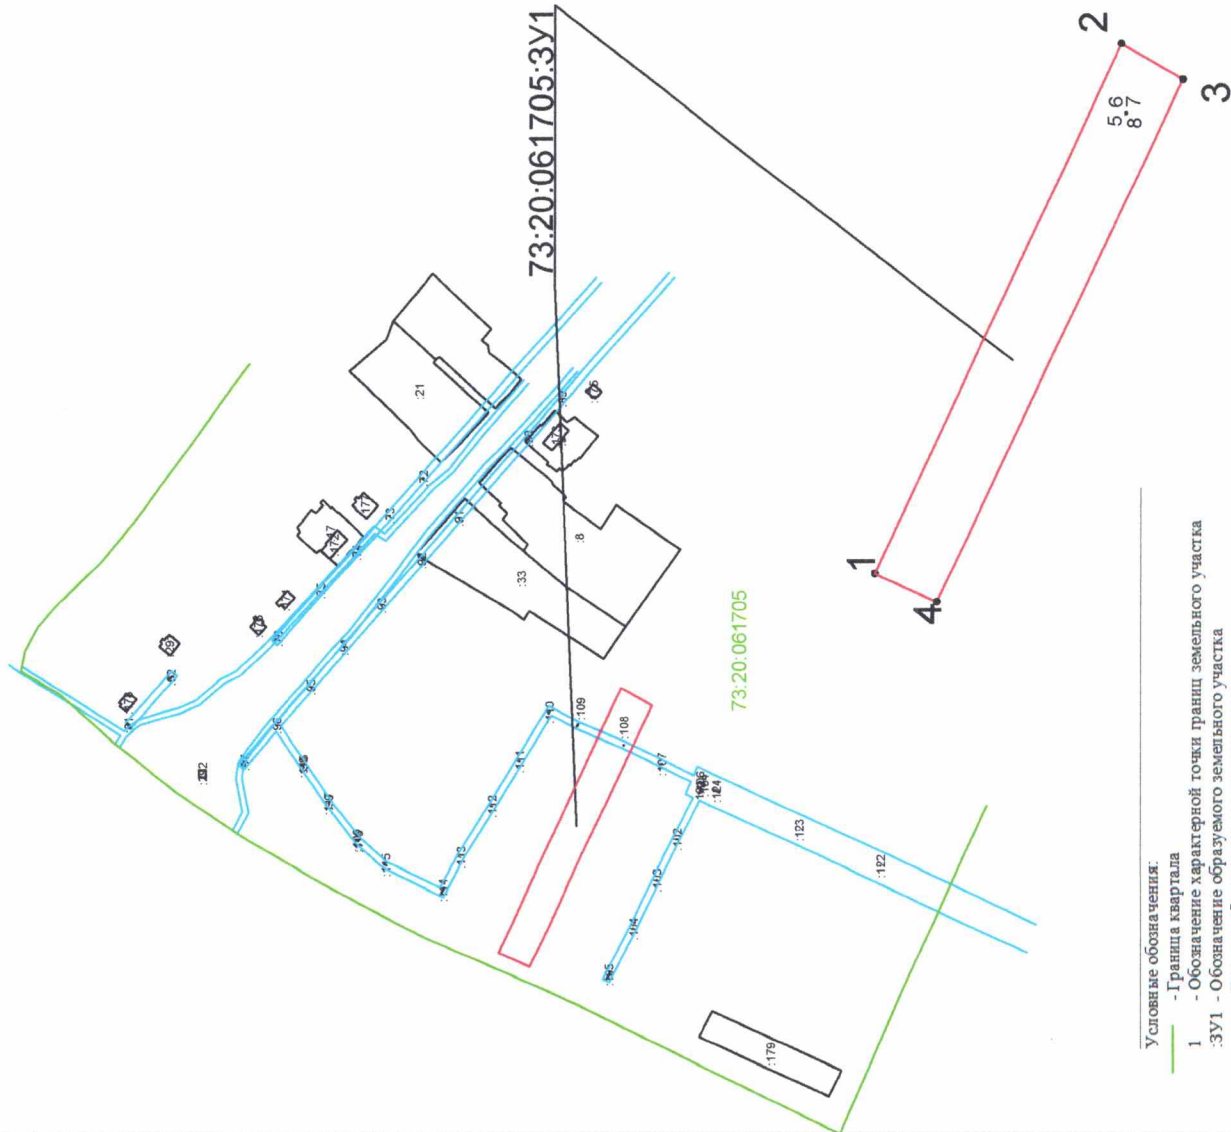

Условный номер образуемого земельного участка	73:20:061705:3У1	
Площадь образуемого земельного участка	5000 кв.м	
Обозначение характерных точек границ	Координаты в системе МСК-73	
	X	Y
1	514830.091	2222748.197
2	514743.622	2222934.632
3	514721.947	2222921.935
4	514808.316	2222738.232
1	514830.091	2222748.197
5	514741.920	2222894.220
6	514741.890	2222894.010
7	514742.060	2222893.980
8	514742.100	2222894.200

Земельный участок	:3У1
Площадь земельного участка	5000 кв.м
Территориальная зона	СНЗ
Вид разрешенного использования земельного участка	Для ведения личного подсобного хозяйства (приусадебный земельный участок)

- Условные обозначения:
- Граница квартала
 - 1 - Обозначение характерной точки границ земельного участка
 - :3У1 - Обозначение образуемого земельного участка
 - Граница образуемого земельного участка

масштаб 1:465