


Схема расположения земельного участка
на кадастровом плане территории
кадастрового квартала 73:20:061601, расположенного по адресу :
Ульяновская область, Цильнинский район, МО Аненковское сельское поселение путем
раздела исходного земельного участка с кадастровым номером 73:20:061601:484

Утверждена
Постановлением

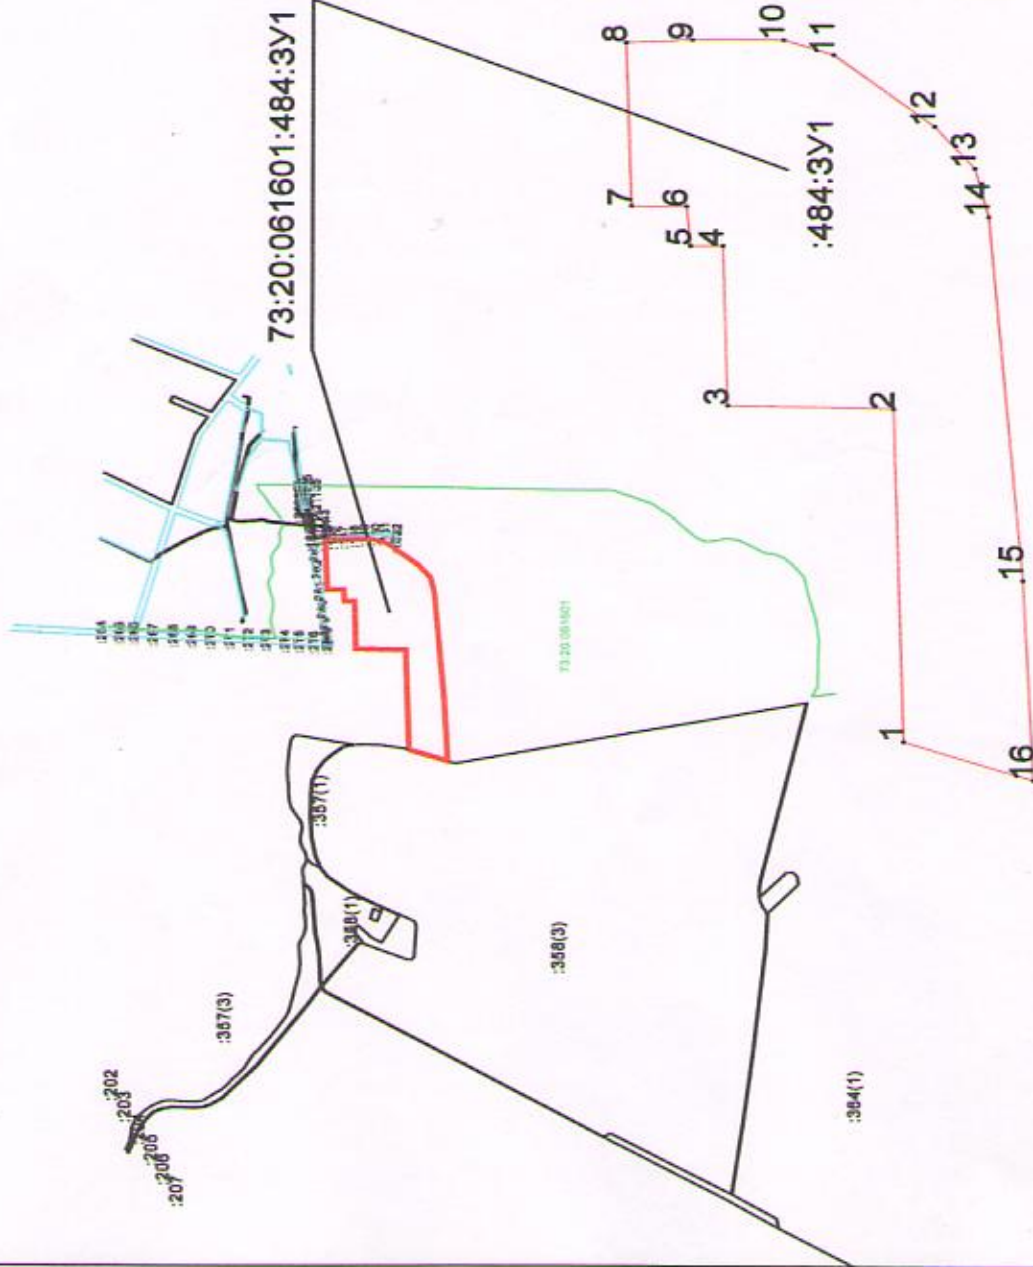

Условный номер образуемого земельного участка		73:20:061601:484:3У1	
Площадь образуемого земельного участка		164110 кв.м	
Обозначение характерных точек границ		Координаты в системе МСК-73	
	X	Y	
1	513614.113	2221905.680	
2	513625.738	222257.409	
3	513801.220	222260.546	
4	513806.892	222429.115	
5	513841.134	222429.115	
6	513845.169	222470.835	
7	513903.317	222470.835	
8	513909.599	222643.184	
9	513839.848	222646.568	
10	513743.452	222646.568	
11	513690.709	222631.068	
12	513583.611	222555.745	
13	513540.982	222511.996	
14	513526.186	222460.757	
15	513488.976	222076.493	
16	513476.963	2221865.509	
1	513614.113	2221905.680	

Земельный участок		:484:3У1
Площадь земельного участка		164110 кв.м
Вид разрешенного использования земельного участка		Для ведения сельскохозяйственного производства

Условные обозначения:
 - Граница квартала
 1 - Обозначение характерной точки границ земельного участка
 :484:3У1 - Обозначение образуемого земельного участка
 - Граница образуемого земельного участка

масштаб 1:465