


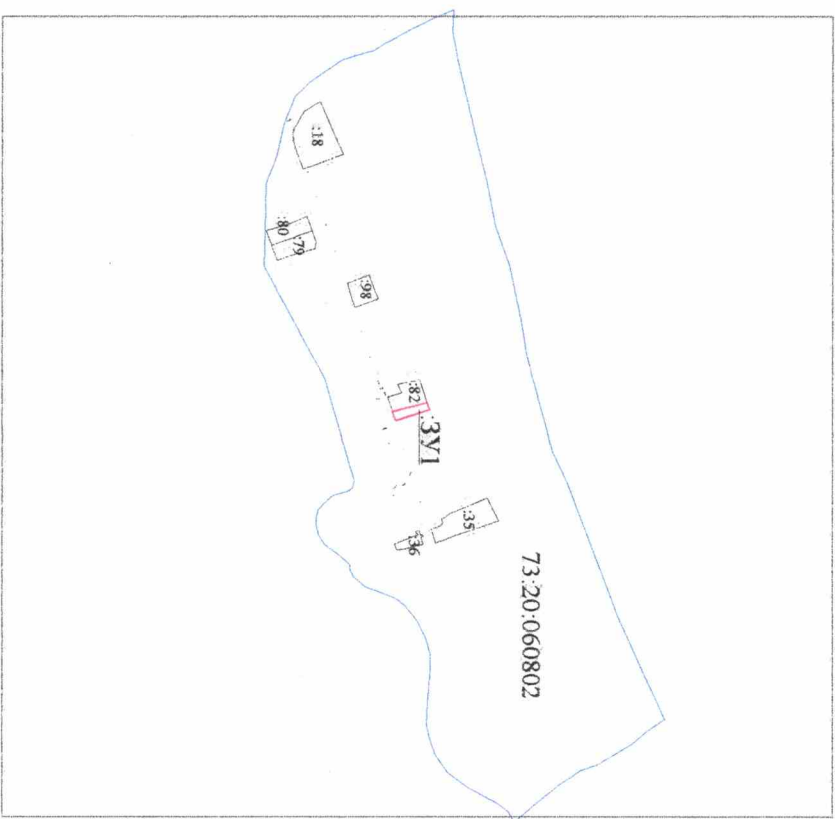

СИСТЕМА КООРДИНАТ - МСК-73
Условный номер земельного участка :ЗУ1
Площадь земельного участка - 604 кв.м.

Адрес: Российская Федерация, Ульяновская область, Цильнинский район, с. Новое Никулино, ул. Осиповская

Схема расположения земельного участка
на кадастровом плане территории
кадастровый квартал 73:20:060802



Ситуационный план

от _____ № _____


УТВЕРЖДЕНА

(подпись) _____
органов государственной власти или органов местного самоуправления, принявших решение об утверждении (схемы)

Геодезические данные

Идентификационный номер земельного участка	Координаты	
	X	Y
1	521121.91	2209615.91
н1	521125.20	2209625.08
н2	521096.47	2209635.16
н3	521080.56	2209640.30
н4	521077.92	2209641.11
2	521072.90	2209628.56
1	521121.91	2209615.91

Фрагмент схемы расположения на кадастровом плане территории

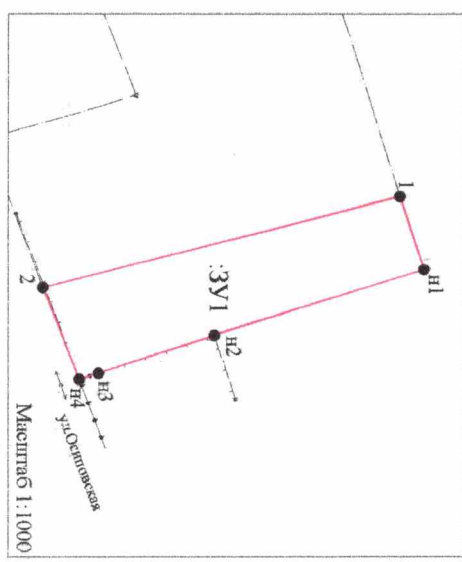

Условные обозначения:

- граница кадастрового деления
 - граница земельного участка, включенная в ЕПРН
 - граница образуемого земельного участка
 - номер кадастрового квартала
 - характеристика точки границы земельного участка, полученная в результате проведения кадастровых работ
 - обозначение образуемого земельного участка
 - кадастровый номер земельного участка, включенного в ЕПРН
- ЗУ1
н1
н2
н3
н4
ул. Осиповская
Масштаб 1:1000

Доступ к образуемому земельному участку обеспечен через земли общего пользования
На образуемом земельном участке объект капитального строительства отсутствует

Адрес земельного участка:	Российская Федерация, Ульяновская область, Цильнинский район, с. Новое Никулино, ул. Осиповская
Вид разрешенного использования земельного участка:	Однородно стоящие усадебные жилые дома с участками, возмозможностью содержания и разведения домашнего скота и птицы ✓
Категория земельного участка:	Земли населенных пунктов