


Схема расположения земельного участка или земельных участков на кадастровом плане территории

КАДАСТРОВЫЙ ПЛАН ТЕРРИТОРИИ
07 июля 2016 г. № 73-02/2016-192493

Номер кадастрового квартала: 73-20-021112

1 План (вернее, схема) земельных участков, зданий, сооружений, объектов незавершенного строительства, расположенных в кадастровом квартале:

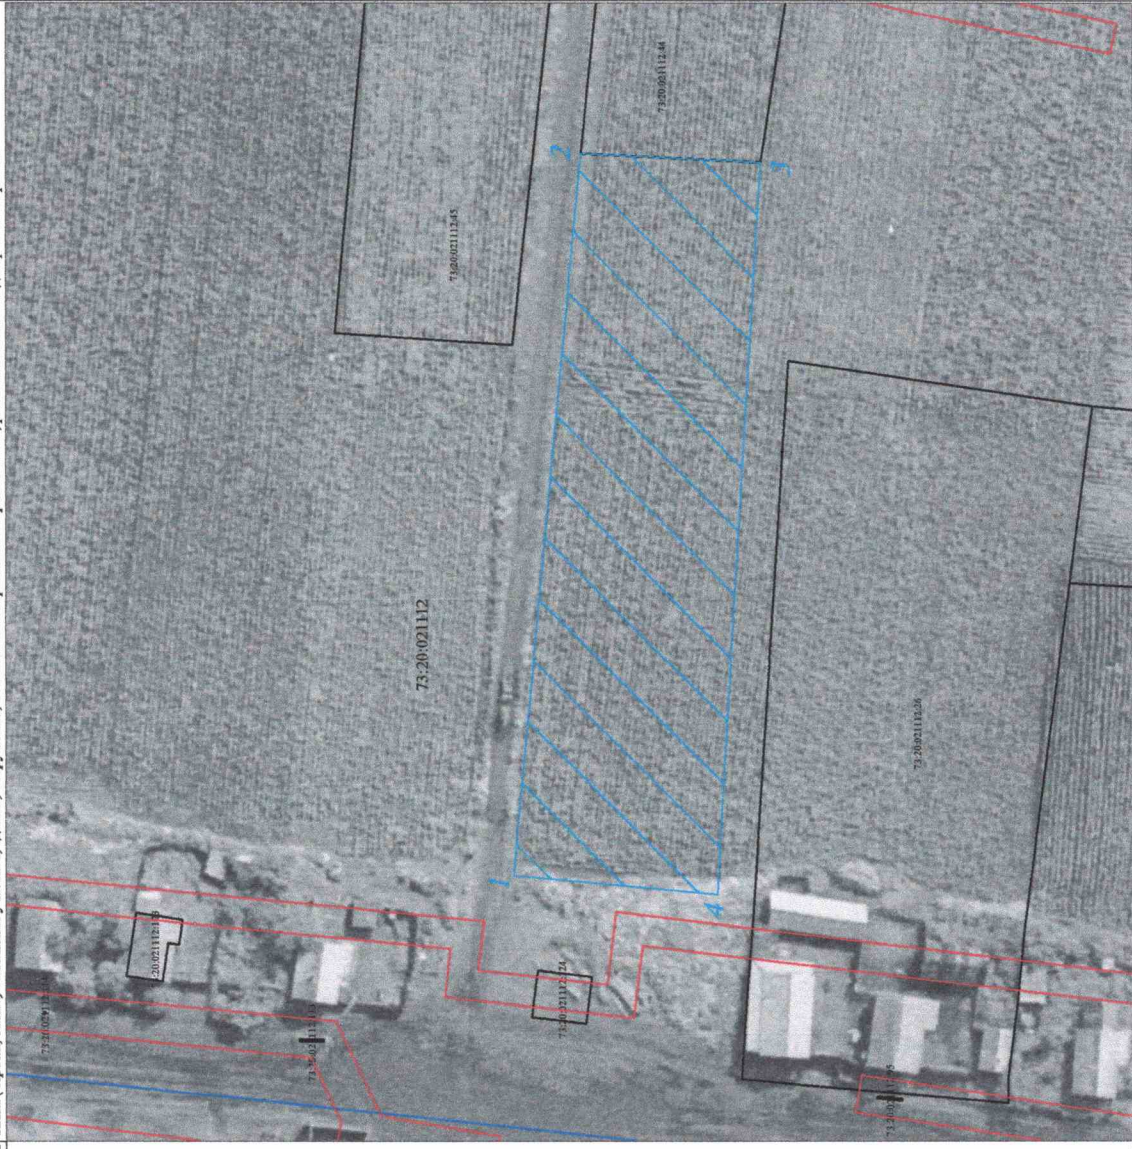

2 Масштаб: 1:500

Земельный участок 73-20-021112-ЗУ1 площадью 2443 кв.м образуется из части неразграниченных земель, находящихся в государственной собственности и расположен севернее земельного участка с кадастровым номером 73-20-021112-26 по адресу: Ульяновская область, Цильнинский район, с. Елховое Озеро, ул. Колхозная, д.51
Доступ к образуемому земельному участку будет обеспечиваться посредством земель общего пользования.

Утверждена

(наименование документа об утверждении, включая

наименования органов государственной власти или


органов местного самоуправления, принявших

решение об утверждении схемы или подписавших
соглашение о перераспределении земельных участков)

от _____ № _____


Условный номер земельного участка 73-20-021112-ЗУ1			
Площадь земельного участка = 2443 кв.м			
Обозначение характерных точек границ	Координаты (МСК-73)		
	X	Y	
1	548422.09	2245359.02	
2	548413.20	2245454.18	
3	548389.41	2245453.05	
4	548395.20	2245356.45	
1	548422.09	2245359.02	

УСЛОВНЫЕ ОБОЗНАЧЕНИЯ

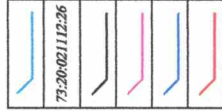

- границы вновь образуемого земельного участка ;
- кадастровый номер ;
- границы земельных участков в соответствии с кадастровым планом территории ;
- границы объектов капитального строительства в соответствии с кадастровым планом территории ;
- граница кадастрового квартала ;
- охранный зона инженерных коммуникаций ;

Ситуационный план
образуемый земельный участок

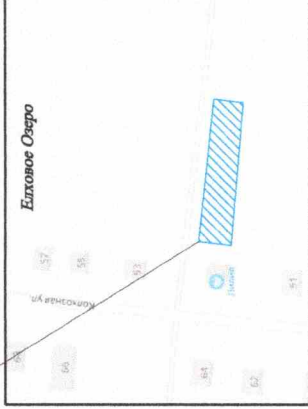

Категория земельного участка	Земли населенных пунктов
Информация о градостроительном регламенте, территориальной зоне согласно Правилам землепользования и застройки МО "Елховозерское сельское поселение" Цильнинского района Ульяновской области	Ж1 - Зона застройки индивидуальными жилыми домами
Вид разрешенного использования земельных участков	ЗУ1 - для ведения личного подсобного хозяйства (присоединяемый земельный участок)