

СХЕМА
РАСПОЛОЖЕНИЯ ЗЕМЕЛЬНОГО УЧАСТКА НА КАДАСТРОВOM
ПЛАНЕ ТЕРРИТОРИИ

Утверждена

(наименование документа об утверждении, включая наименования органов


государственной власти или органов местного самоуправления, принявших

решение об утверждении схемы)

от

2022 года №

Образован
кадастрово
Доступ к о
осуществл

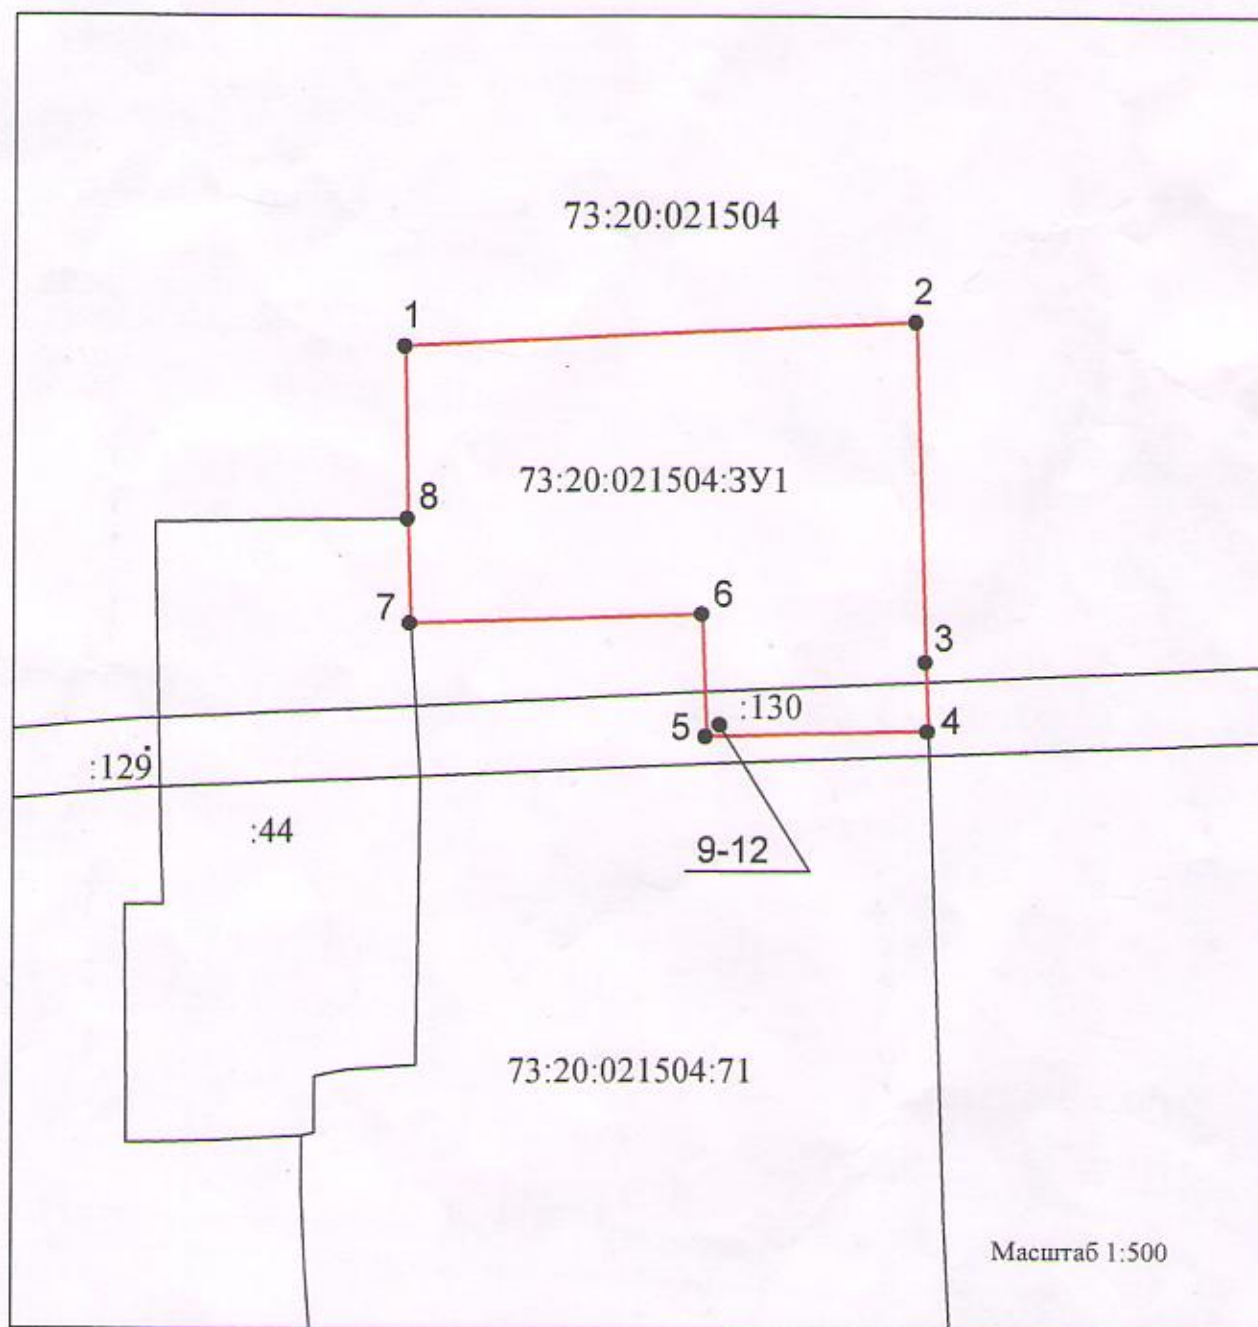

Условные обозначения:

- | | |
|---|---|
| :1 - кадастровый номер объектов недвижимости | — - местоположение границы кадастрового квартала |
| 73:20:021504 - кадастровый номер кадастрового квартала | — - местоположение границы объектов недвижимости |
| 73:20:021504:3У1 - обозначение образуемого земельного участка | ¹ • - обозначение характерных точек границ |
| — - местоположение границы образуемого земельного участка | |


е земельного участка площадью 783 кв.м. на
и плане территории 73:20:021504
разованному земельному участку
ется посредством земель общего пользования

Условный номер земельного участка: 73:20:021504:3У1

Площадь земельного участка: 783 кв.м.

Обозначение характерных точек границ	Координаты, м	
	X	Y
1	2	3
1	537403.07	2237208.77
2	537404.75	2237243.29
3	537381.81	2237244.02
4	537377.14	2237244.18
5	537376.72	2237229.19
6	537384.98	2237228.91
7	537384.37	2237209.18
8	537391.42	2237208.99
9	537377.50	2237229.95
10	537377.51	2237230.14
11	537377.30	2237230.15
12	537377.29	2237229.96

Система координат МСК-73

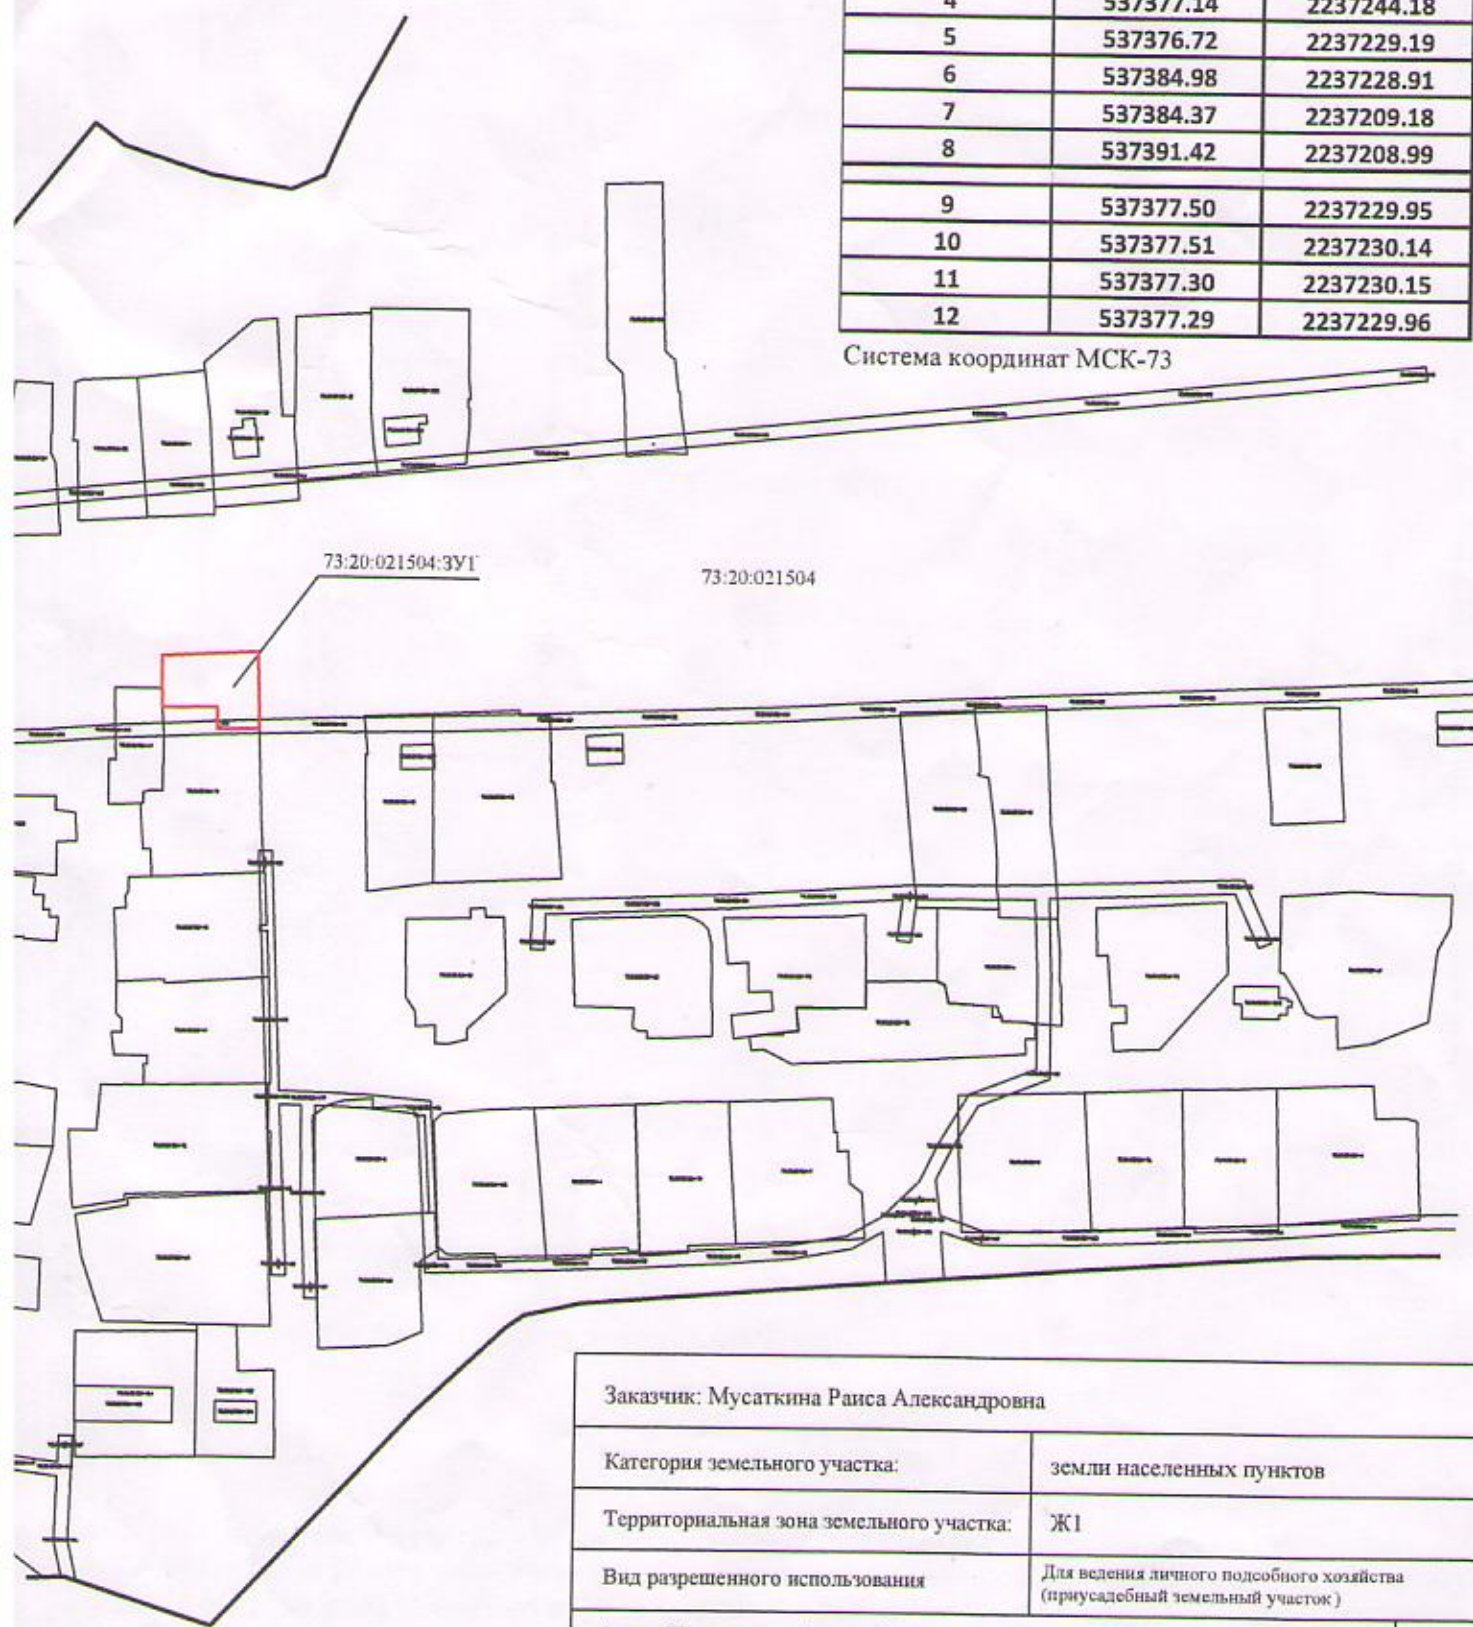

Заказчик: Мусаткина Раиса Александровна

Категория земельного участка: земли населенных пунктов

Территориальная зона земельного участка: Ж1

Вид разрешенного использования: Для ведения личного подсобного хозяйства (приусадебный земельный участок)

Адрес: Ульяновская область, Цильнинский район, с.Покровское, ул.Комсомольская

Лист