

УТВЕРЖДЕНО

расположения многоконтурного земельного участка образованного из земельного участка с кадастровым номером 73:20:010101:488, расположенного по адресу: Ульяновская область Цильнинский район, колхоз "Заря" на кадастровом плане территории 73:20:010101


| № | om |
|---|----|
|---|----|

Условный номер земельного участка 73:20:010101:468:3У1

Площадь земельного участка 532086 кв. м.

Каталог координат Система координат МСК-73 См. Приложение

Ситуационный план

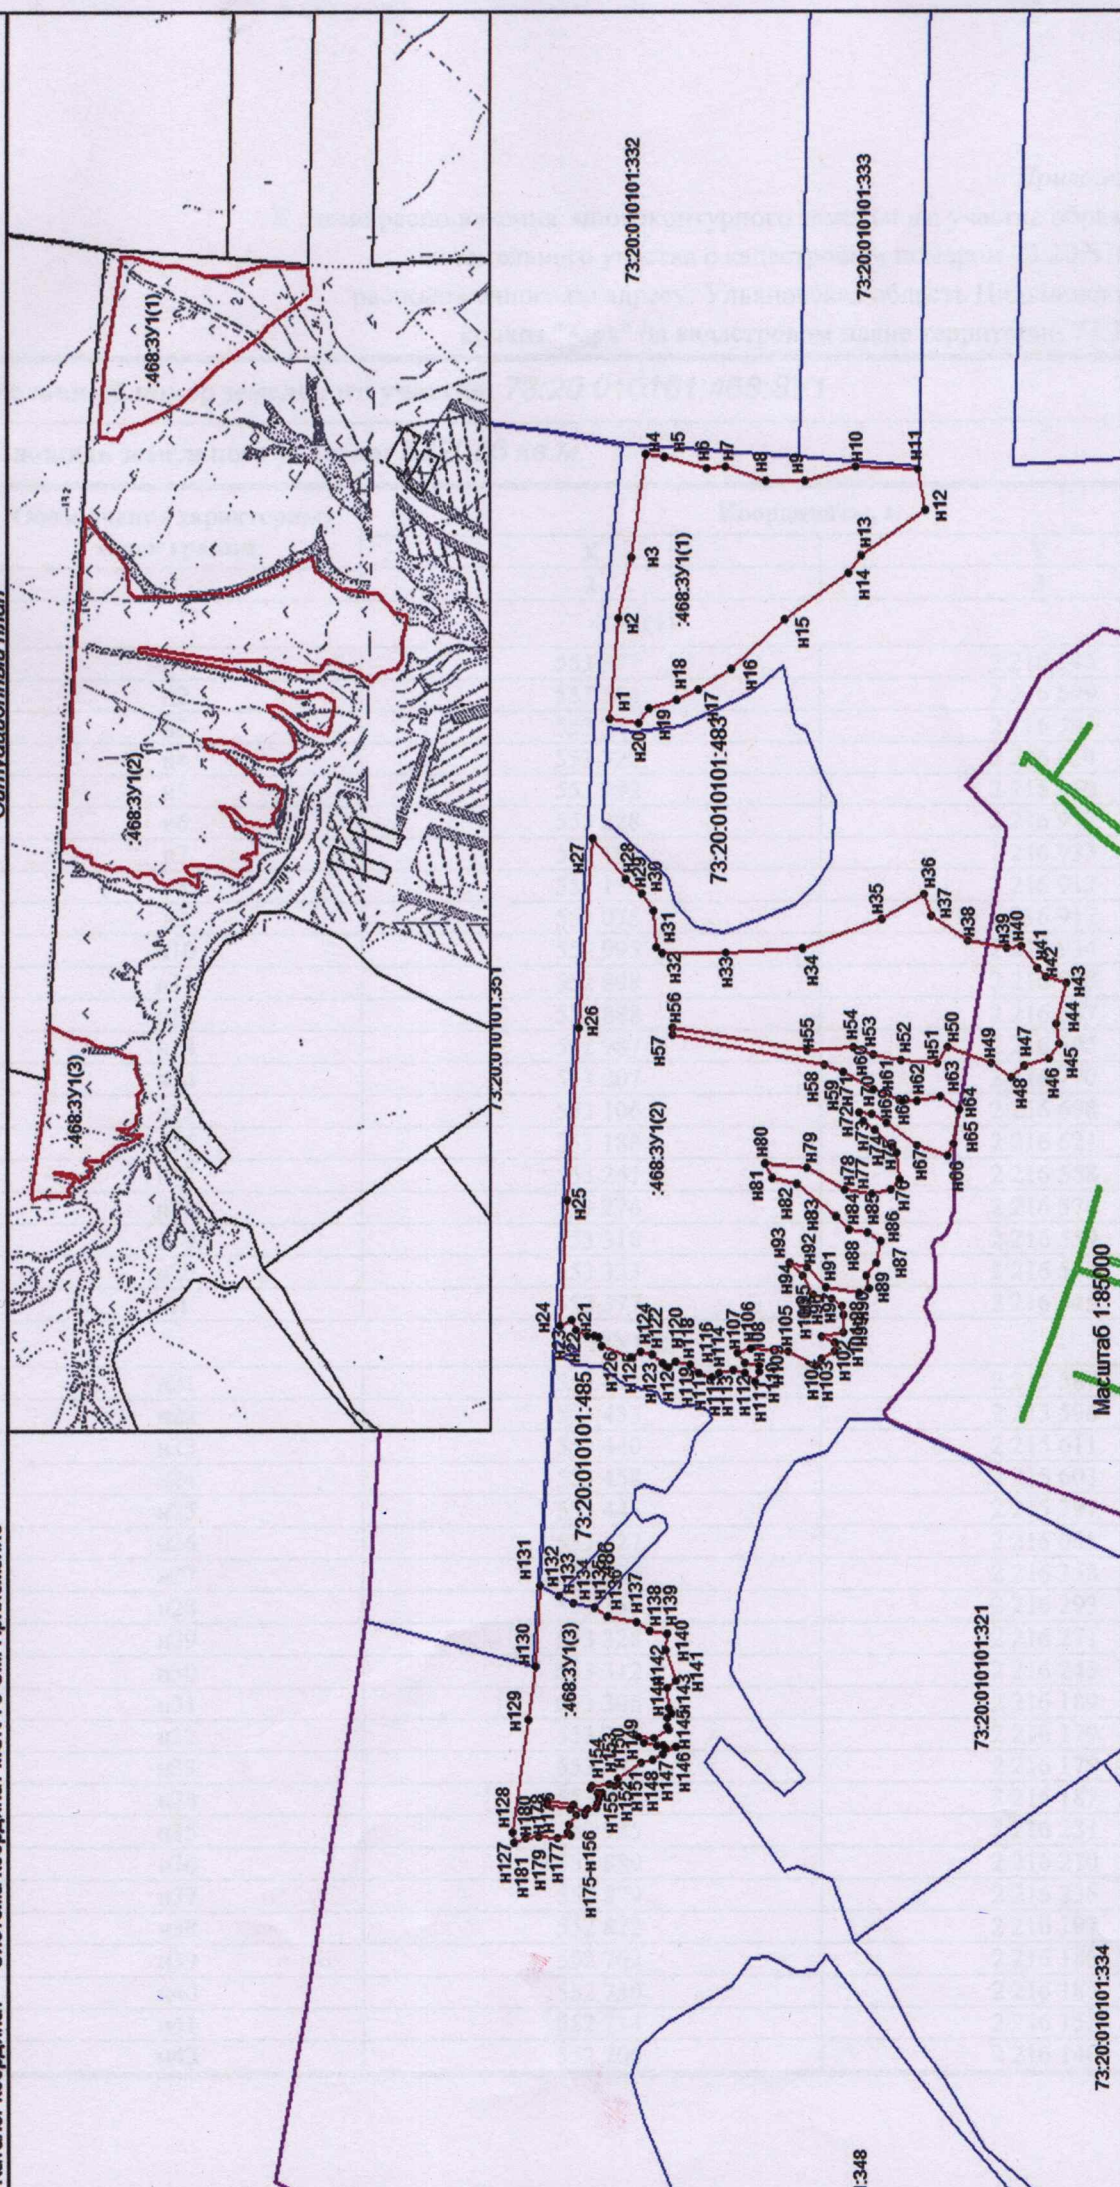

73:20:010101:334

**Условные обозначения:**

 - обозначение границы земельного участка

- обозначение границы кадастрового квартала

73:21:260101 - обозначение кадастрового квартала

|                                         |                                        |
|-----------------------------------------|----------------------------------------|
| Категория земельного участка            | Земли сельскохозяйственного назначения |
| территориальная зона земельного участка |                                        |
| Вид разрешенного использования          |                                        |