


**СХЕМА
РАСПОЛОЖЕНИЯ ЗЕМЕЛЬНЫХ УЧАСТКОВ НА КАДАСТРОВOM ПЛАНЕ ТЕРРИТОРИИ
кадастрового квартала 73:20:050201**

УТВЕРЖДЕНА

(наименование документа об утверждении, включая наименование органов государственной власти

или органов местного самоуправления, принявших решение об утверждении схемы)

от ____ N ____

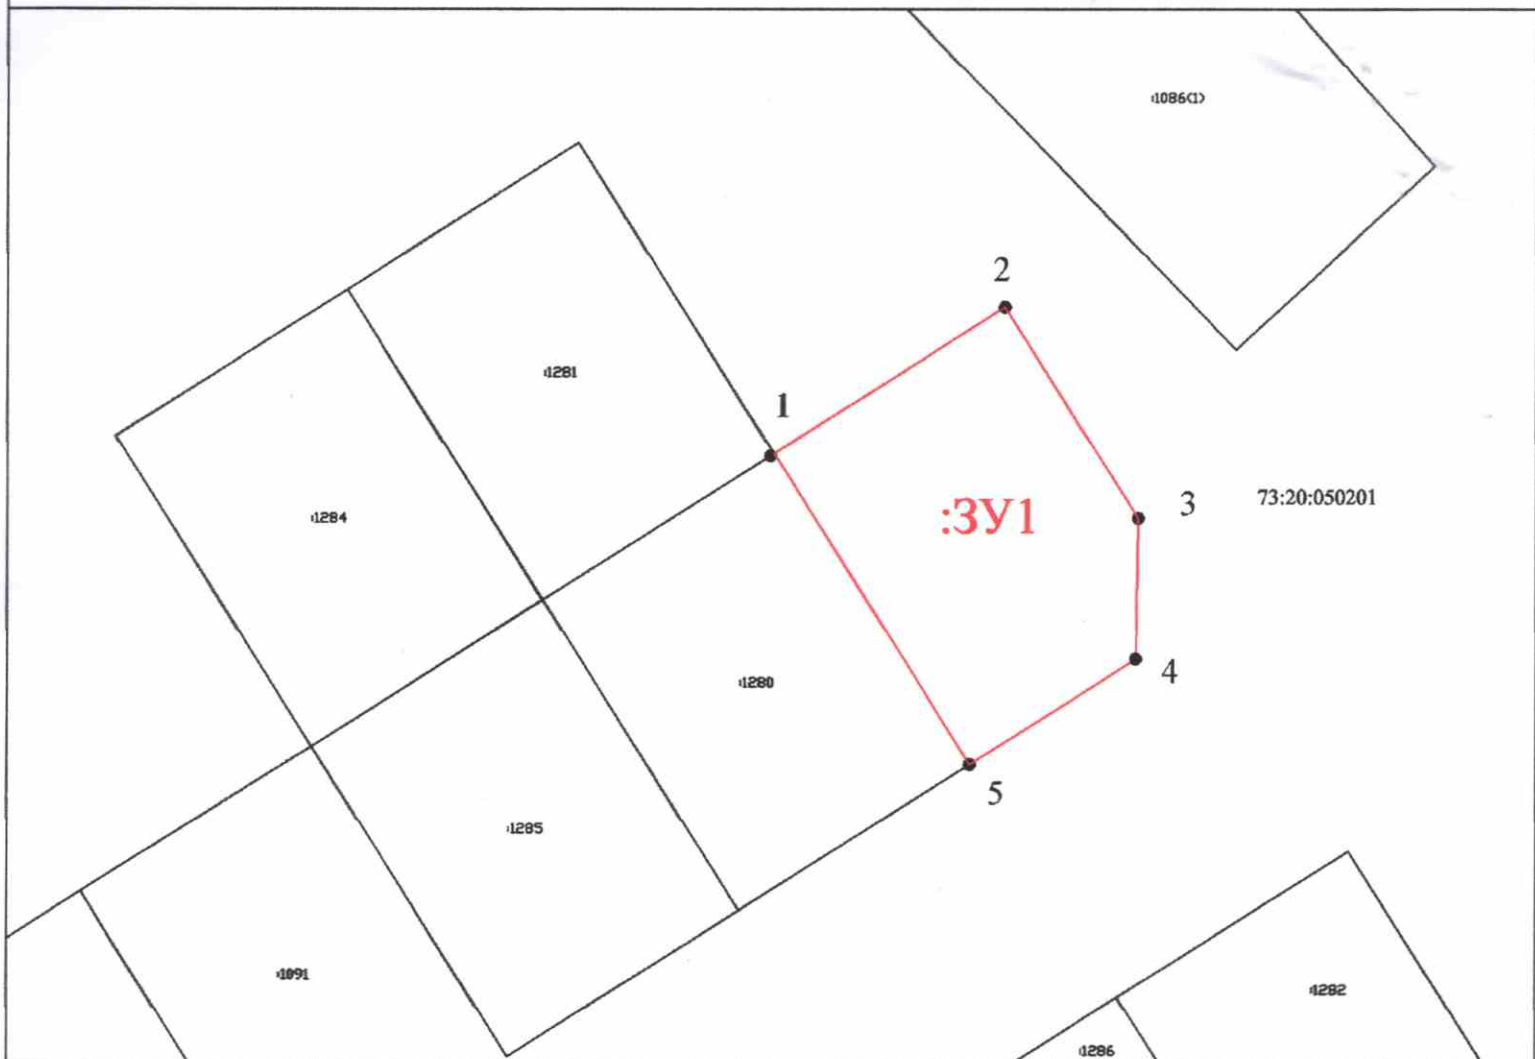

Координаты образуемого земельного участка (:3Y1)

Условный номер образуемого земельного участка	73:20:050201:3Y1	
Площадь образуемого земельного участка	1138 кв.м.	
Обозначения характерных точек	Координаты в системе МСК-73	
	X	Y
1	530772.43	2230466.14
2	530788.39	2230491.31
3	530765.41	2230205.87
4	530750.09	2230505.61
5	530738.65	2230487.55

Категория земельного участка	Земли населенных пунктов
Территориальная зона земельного участка	Ж1Б – Зона застройки индивидуальными жилыми домами с содержанием домашнего скота и птицы.
Вид разрешенного использования	Для индивидуального жилищного строительства.

• **h1** - Обозначение характерной точки границы

- Фрагмент границы кадастрового квартала
 - Граница земельного участка по сведениям ГКН
 - Граница образуемого земельного участка

1280 - Кадастровый номер земельного участка находящегося в кадастровом квартале 73:20:050201

73:20:050201 - Номер кадастрового квартала

:3Y1 - Обозначение образуемого земельного участка