Схема расположения земельного участка

на кадастровом плане территории кадастрового квартала 73:20:050512, расположенного по адресу: Российская Федерация, Ульяновская область, Цильнинский р-н, с. Большое Нагаткино, ул. Магистральная, напротив д. 12.

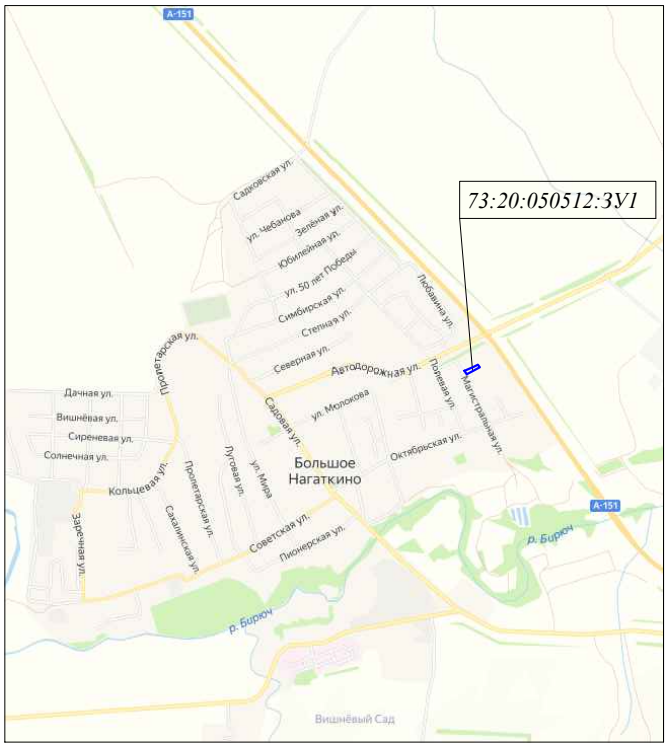

Условный номер земельного участка 73:20:050512:ЗУ1		
Площадь земельного участка 3626 кв. м.		
обозначение характерных точек земельного участка	Координаты, м	
	x	y
н1	529762.010	2231240.910
н2	529792.180	2231313.050
н3	529809.510	2231352.210
н4	529786.350	2231367.390
н5	529733.250	2231257.710
н6	529738.050	2231255.760
н1	529933,550	2230966,190

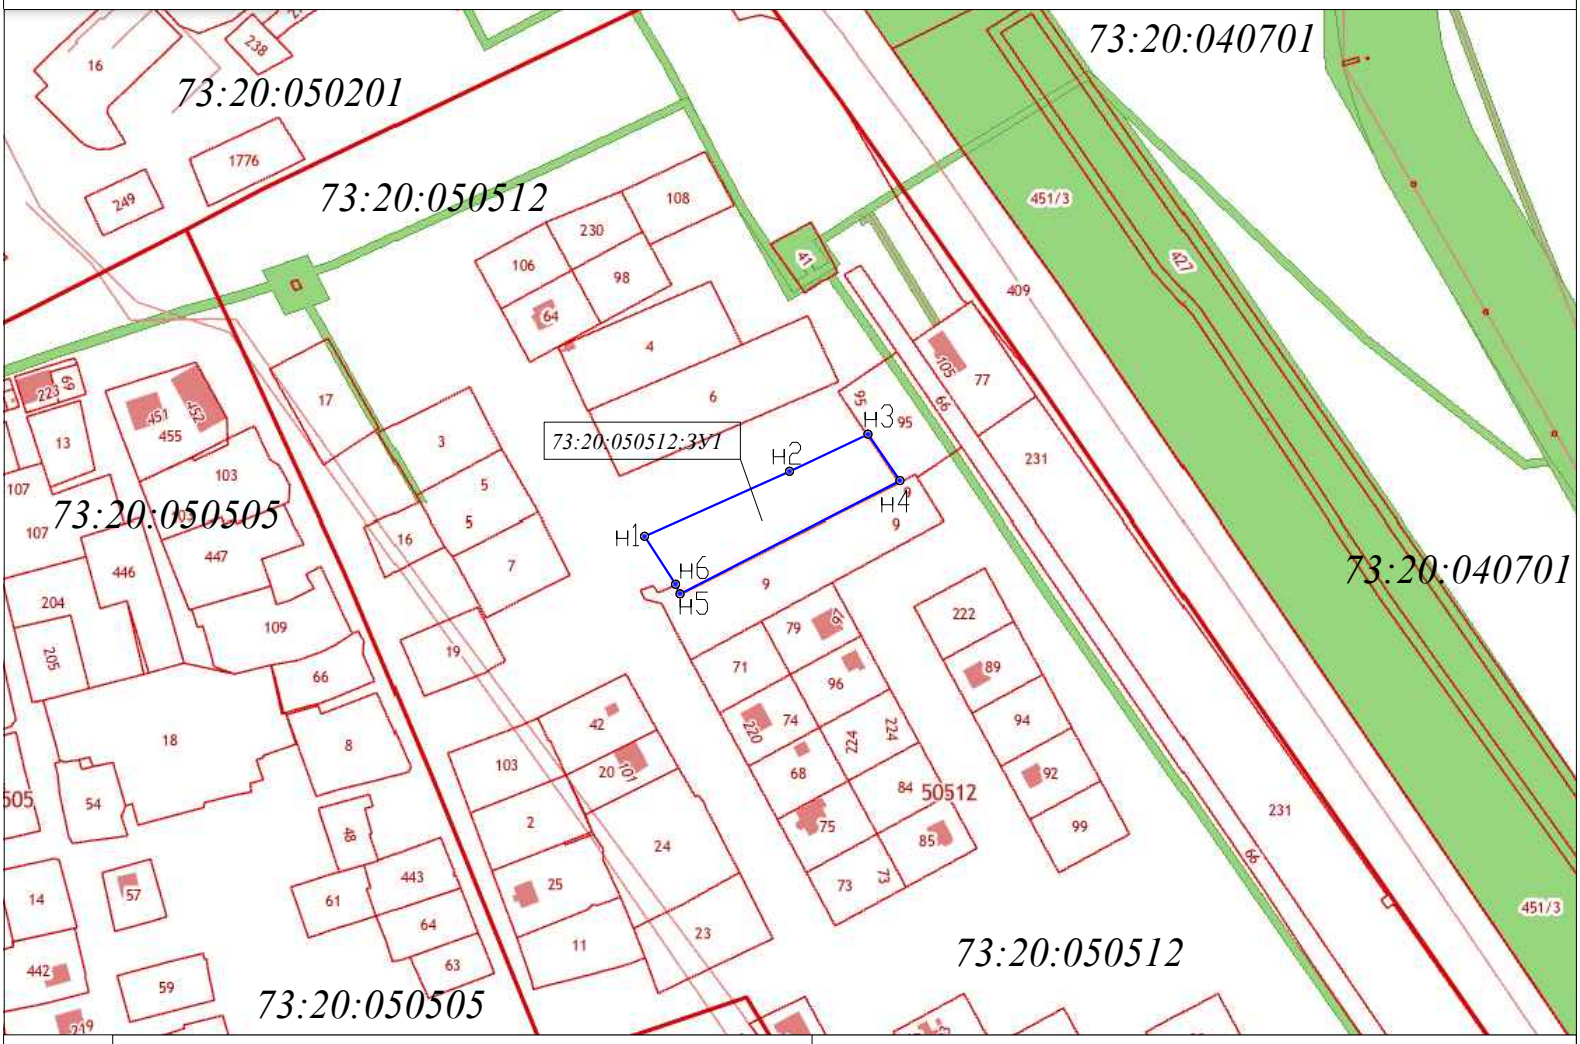

Условные обозначения:

-границы земельных участков, сведения о которых внесены в ЕГРН

-границы земельных участков, сведения о которых не внесены в ЕГРН

73:20:040701 -кадастровые номера кадастровых кварталов

73:20:040701:ЗУ1 -кадастровые номера земельных участков, сведения о которых внесены в ЕГРН

н4 -характерные точки границ земельного участка, сведения о которых внесены в ЕГРН

Заказчик:

Категория земельного участка	Земли населенных пунктов
Территориальная зона земельного участка	Ж1 (Зона застройки индивидуальными жилыми домами)

Вид разрешенного использования земельного участка:

[illegible]

[illegible] н. 12.